


毛呂山・越生・鳩山公共下水道事業計画図（汚水）

令和七年三月作成

毛呂山・越生・鳩山公共下水道組合水再生計画Ⅳ
令和8年度～令和12年度（5年間）
毛呂山・越生・鳩山公共下水道組合

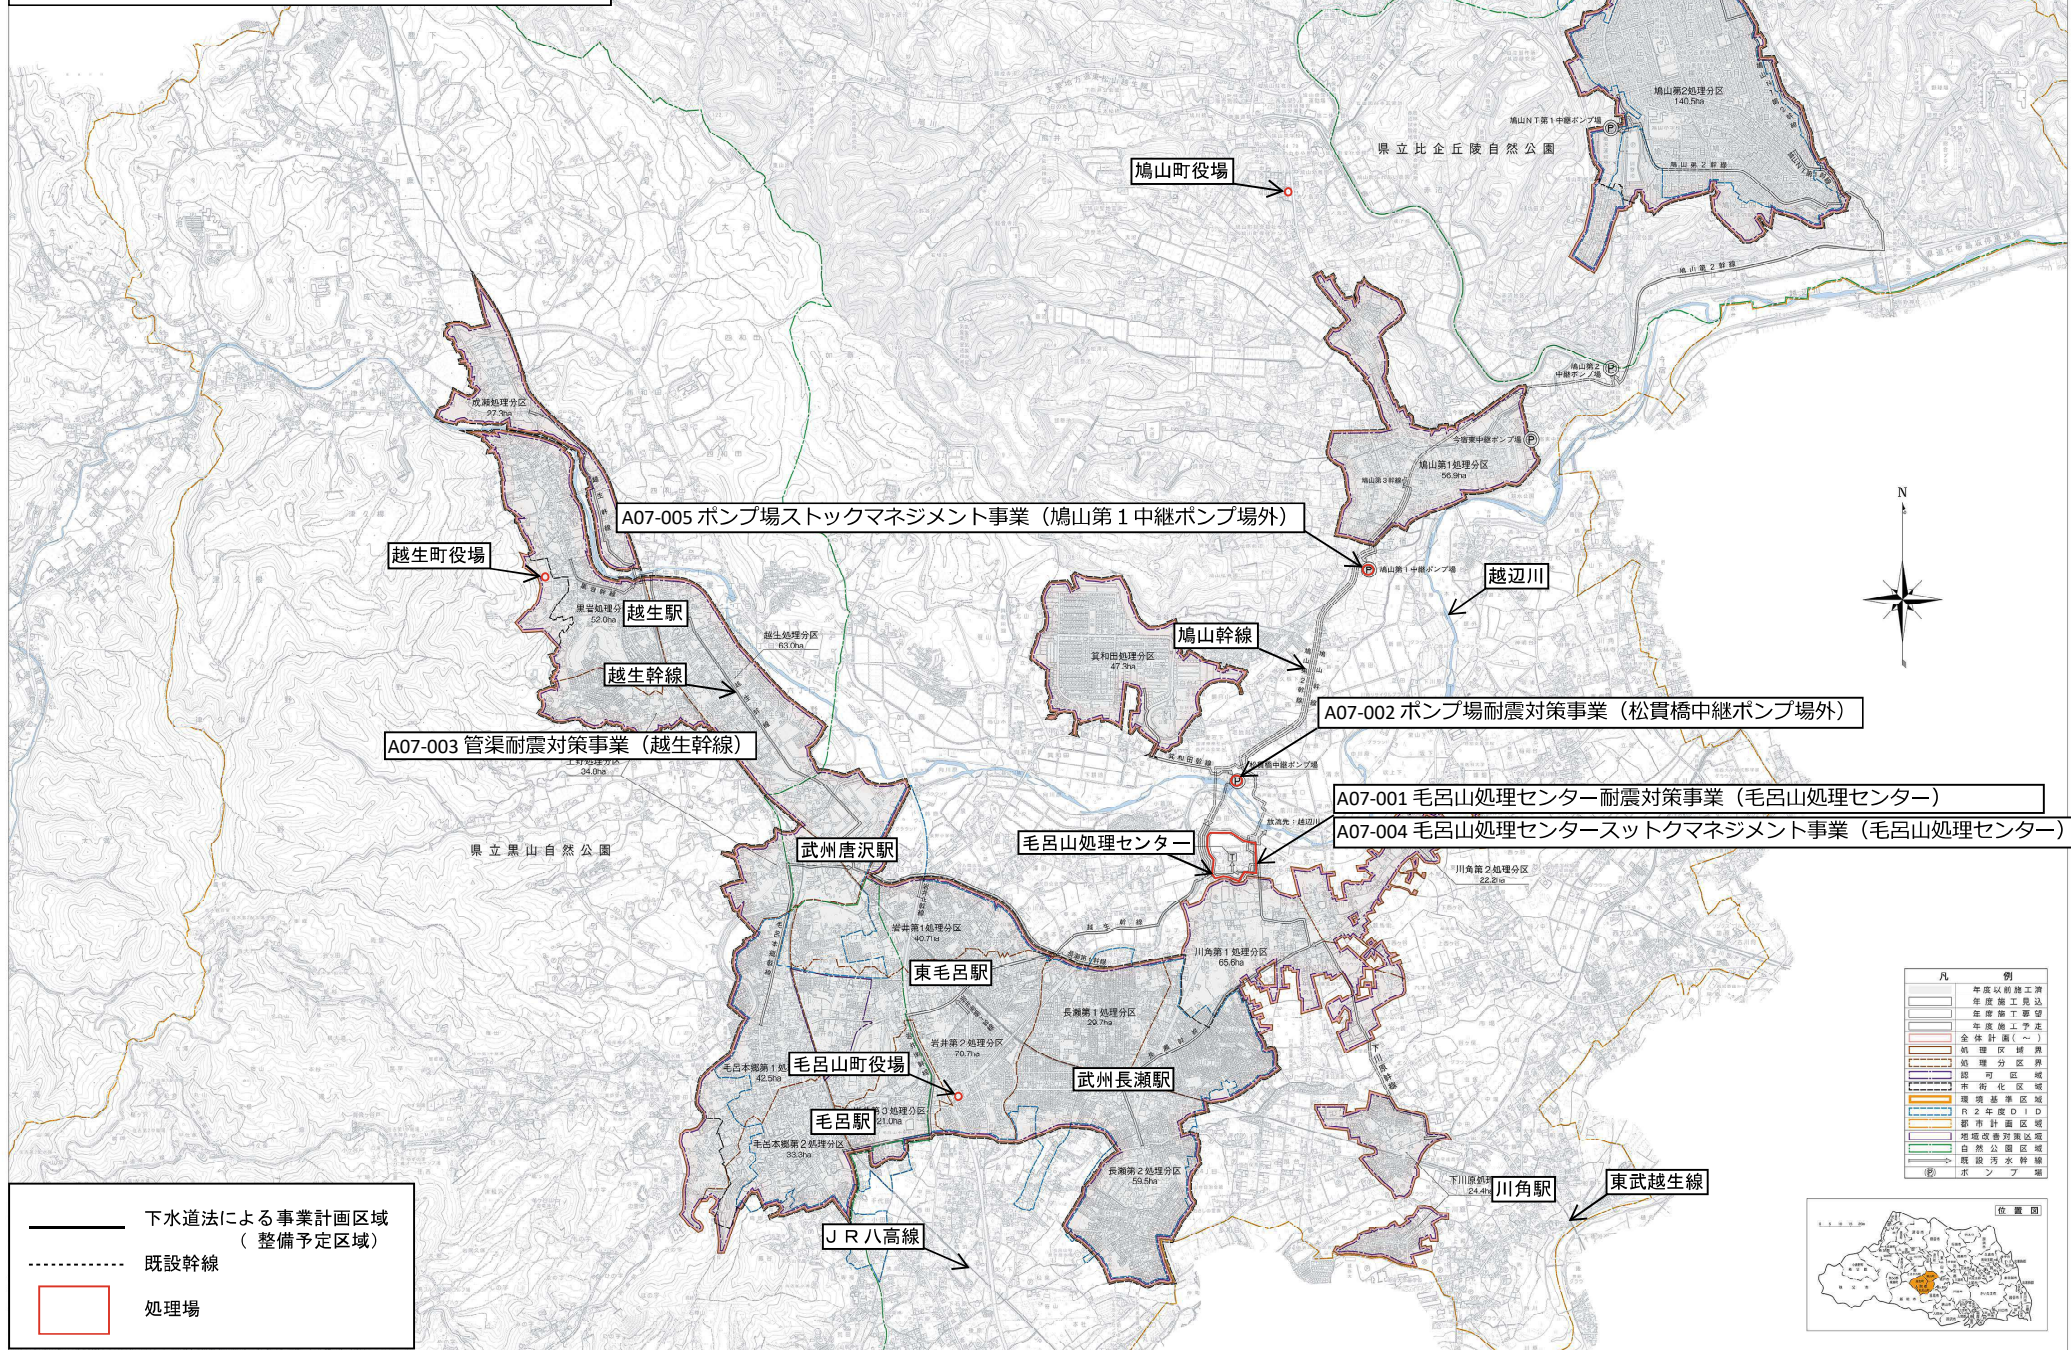

凡	例
年度以前竣工済	年度以前竣工済
年度施工予定	年度施工予定
年度工事希望	年度工事希望
年度工事予定	年度工事予定
全体計画(～)	全体計画(～)
処理区域界	処理区域界
処理分区域界	処理分区域界
認可区域	認可区域
市街化区域	市街化区域
環境基準区域	環境基準区域
R2年度DID	R2年度DID
都市計画区域	都市計画区域
増設区域予定区域	増設区域予定区域
自然公園区域	自然公園区域
既設汚水幹線	既設汚水幹線
ポンプ場	ポンプ場



下水道法による事業計画区域
(整備予定区域)

既設幹線

処理場

毛呂山・越生・鳩山公共下水道事業計画図